

Woj. wielkopolskie  
Powiat: słupecki  
Gmina: 302302\_2 - Ładdek  
Obreńb: 0003 - Ciężen Zachód

KERG: 1429/2013

## MAPA DO CELÓW PROJEKTOWYCH

Skala 1: 500 z digitalizacji mapy 1:1000

Sekcja: 424.331.093

Działki nr 232/4 o pow. 0,3000 ha Ark. 1 dokument wł. KW 227/01

Właściciele: Gmina Ładdek

Mapę zakwalifikował geodeta uprawniony  
Karol Kasprzyk dnia 25.10.2013r

GEODETA UPRAWNIENI  
*Kasprzyk*  
Karol Kasprzyk  
nr uprawnień 9114  
tel. kom. 661 917 330  
NIP 6671197932 REGON 310228275


Nie wyklucza się istnienia w terenie innych nie wskazanych  
na niniejszej mapie urządzeń podziemnych, które nie były  
zgłoszone do inwentaryzacji.

**STAROSTWO POWIATOWE W SŁUPCY**  
Wydział Geodezji, Kartografii i Katastru  
Słupca, ul. Fordańska 10 m. staj. 3023

W obszarze oznaczonym linią ..... dokonano  
aktualizacji treści mapy zasadniczej. Dokumenty  
z portalanu uzupelniajacego przyjele do zasobu  
powiatu SŁUPCY dn. 2013-10-28 w identyfikatorze  
ze nr 442415.....

Niniejsza mapa może służyć dla celów projektowych  
Projektowanie obiektu budowlanego a symulujące  
projektowanie na budowę podlega wytyczeniu i  
inwentaryzacji powyskonawczej przez jednostki  
uprawnione do wykonywania prac geodezyjnych.

mgr inż. Barbara Sekerdej  
Geodeta  
Kartografii i Katastru  
Generalna Wydziałowa

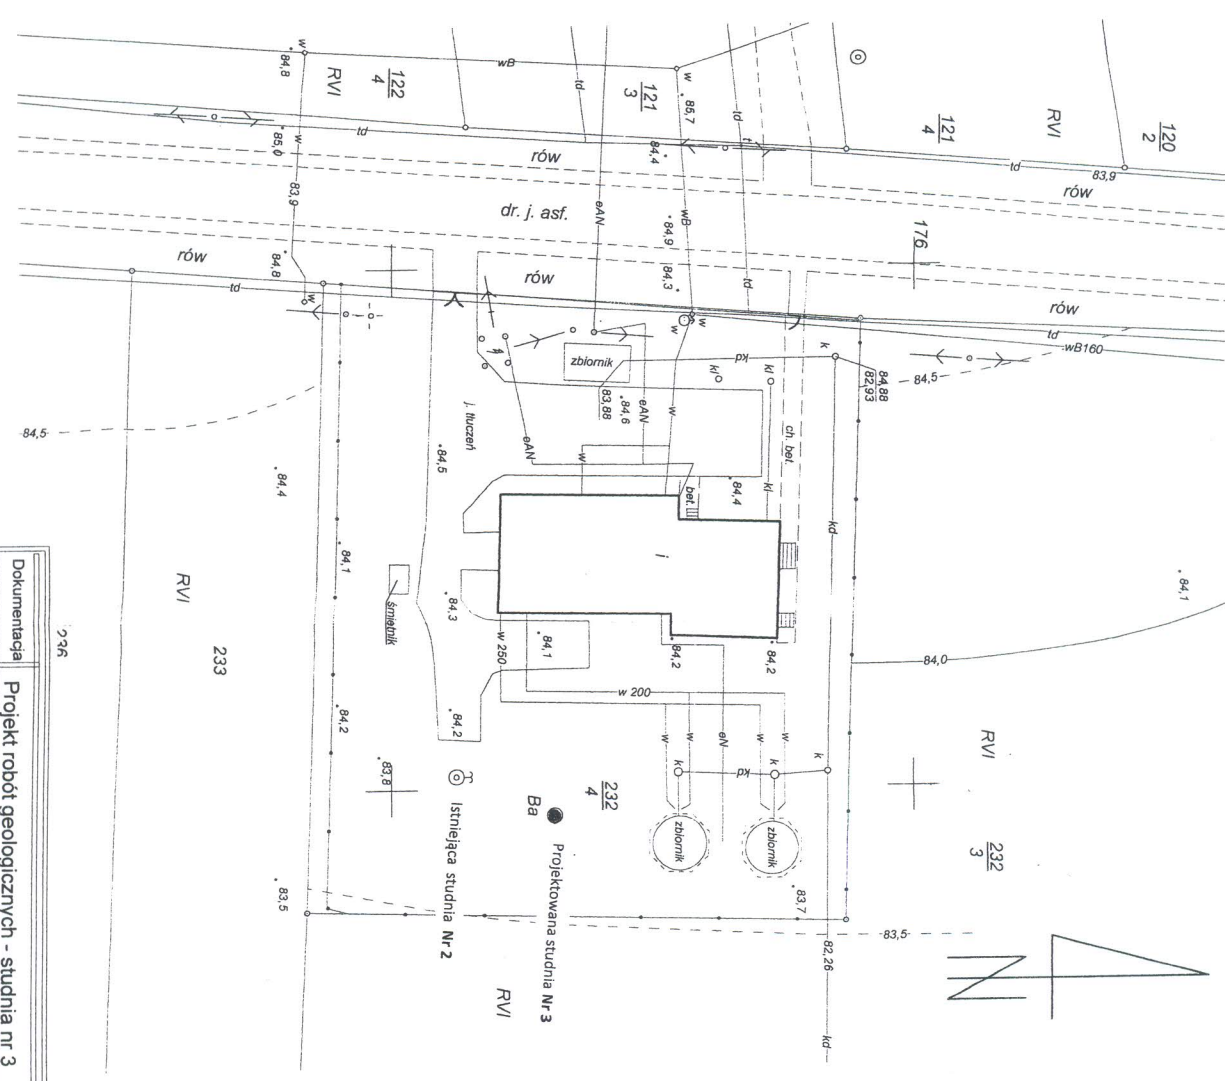

246	
Dokumentacja	Projekt robót geologicznych - studnia nr 3
Załącznik	Plan sytuacyjny wysokościowy w skali 1:1000
Branża	Geologiczna
Adres inwestycji	Ciężeń Gmina ŁADDEK
Autor projektu	mgr inż. Barbara Sekerdej
	Data 11.2013
	Zal. 4

9688300

9688300

9688300