





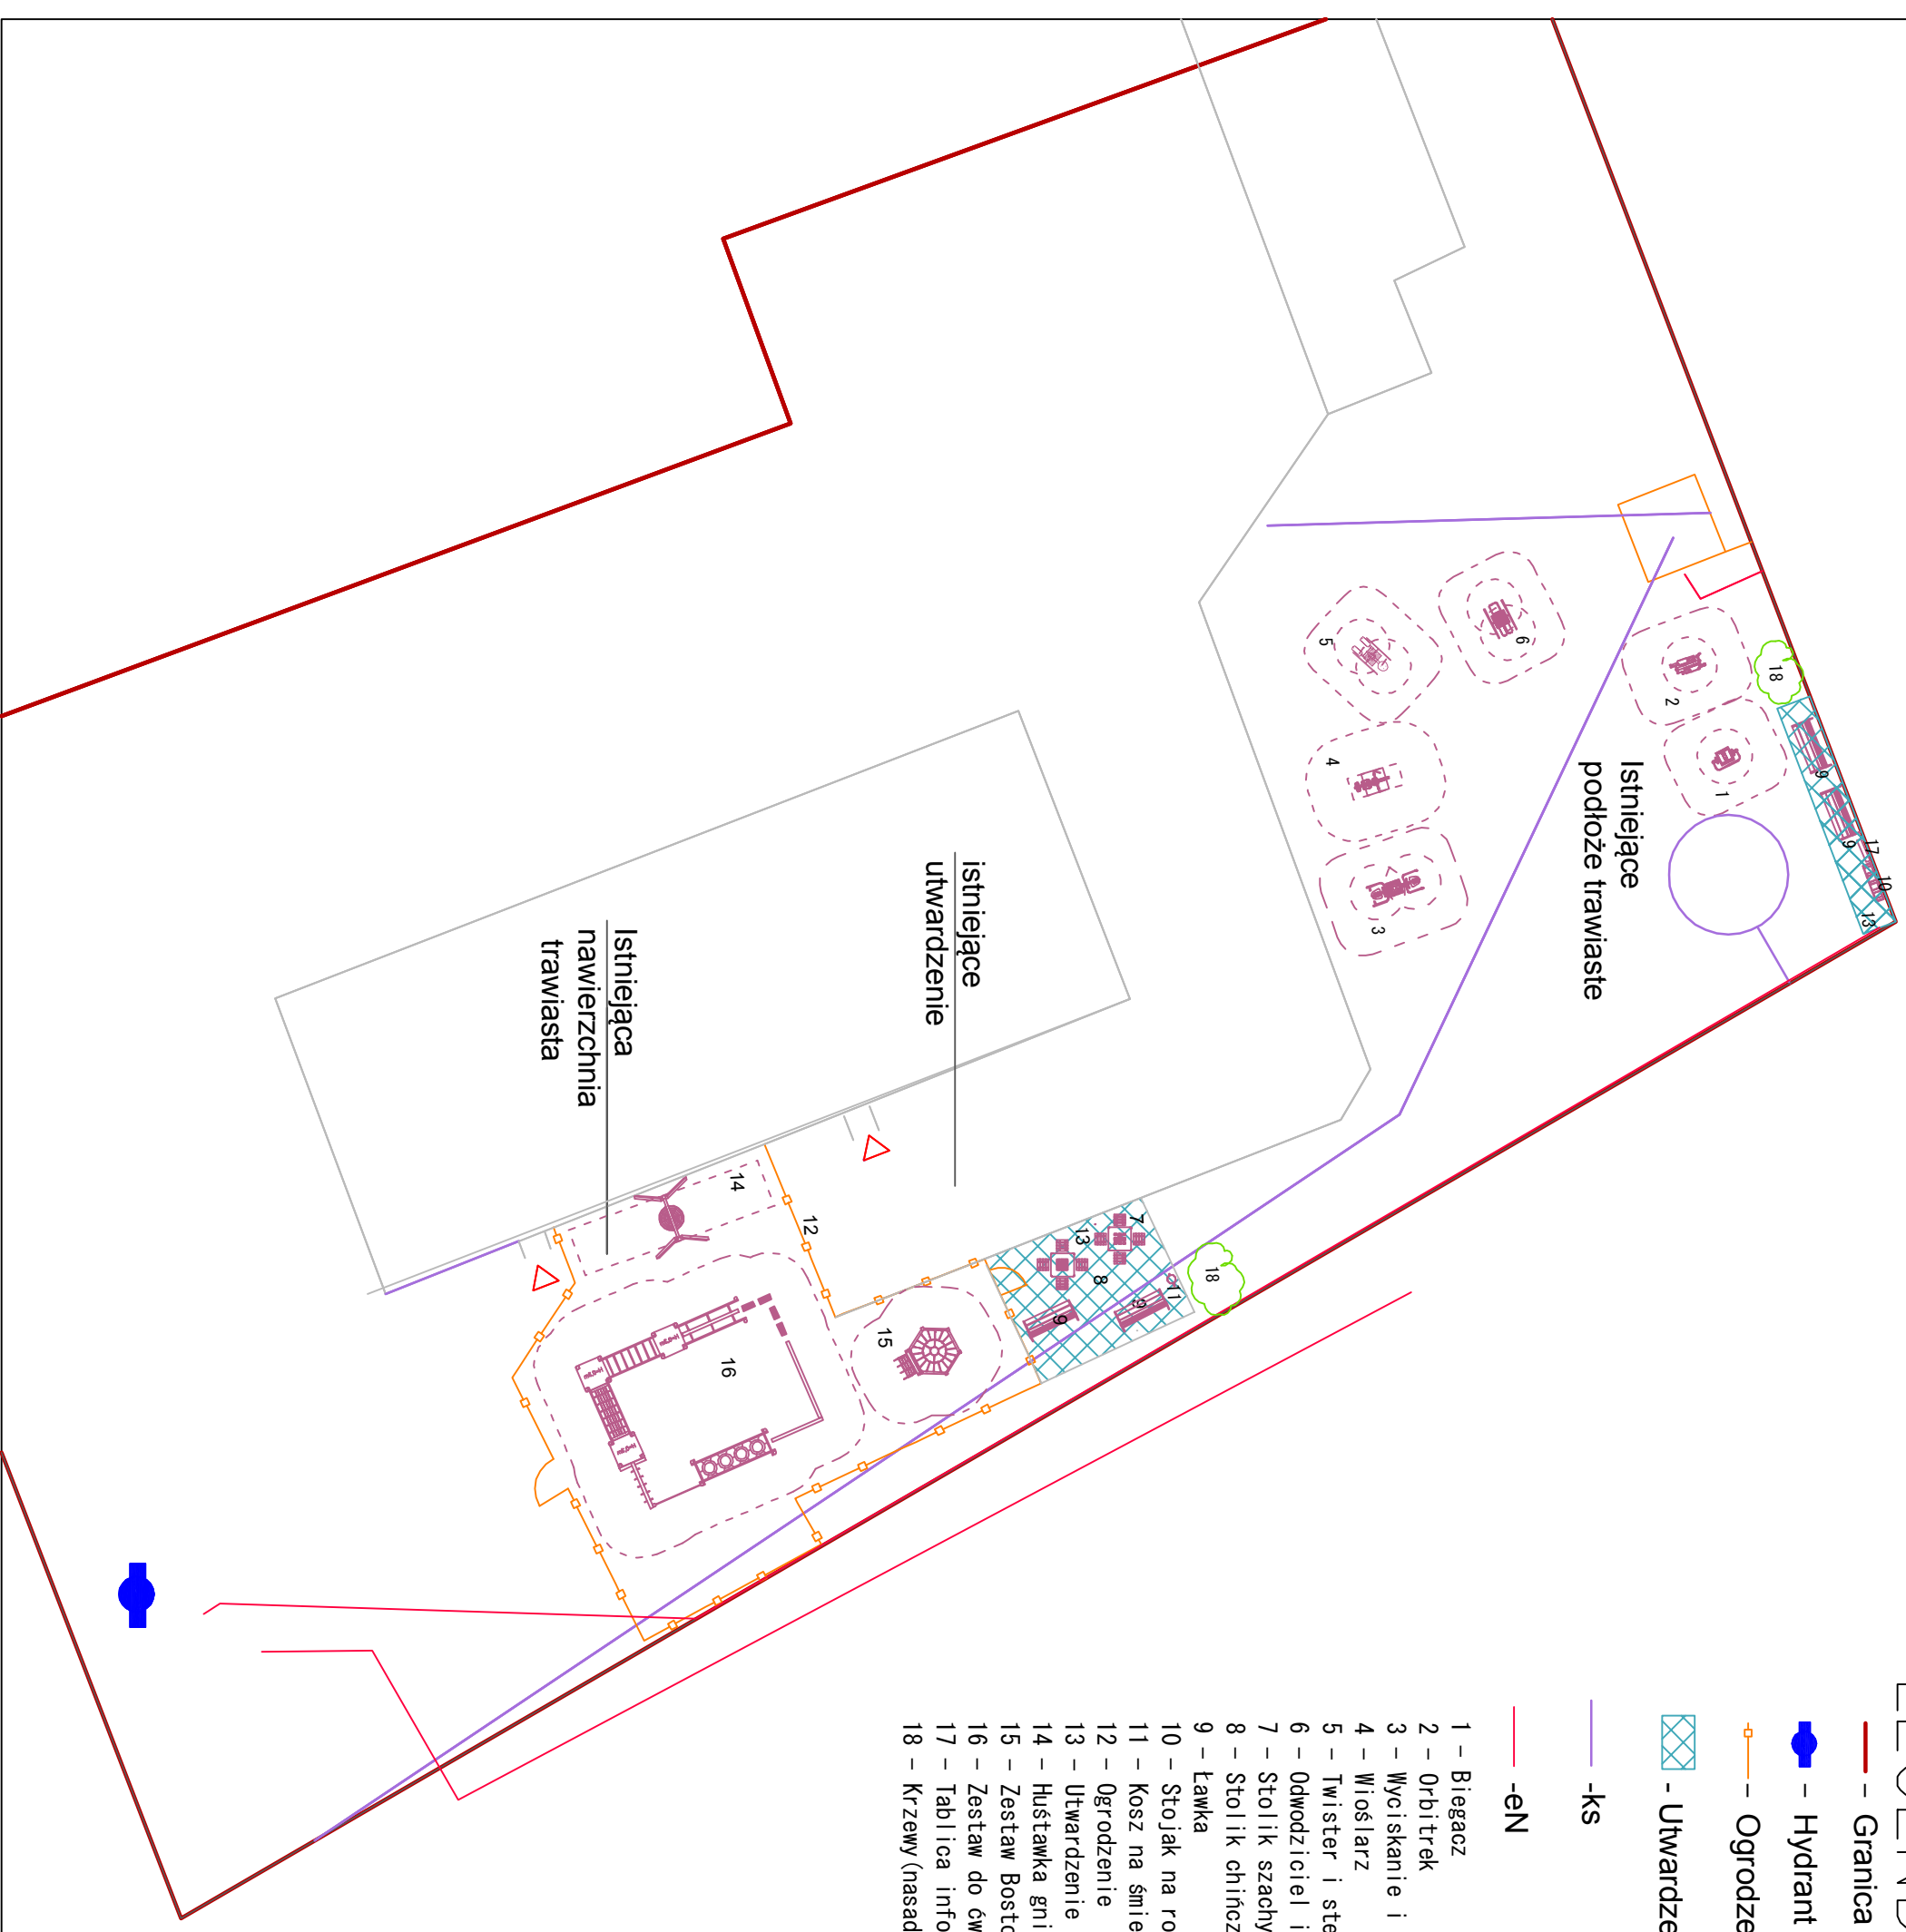



LEGENDA

-  - Granica
 -  - Hydrant
 -  - Ogrodzenie
 -  - Utwardzenie kostką
 -  -ks
 -  -eN
- 1 - Biegacz
 - 2 - Orbitrek
 - 3 - Wyciskanie i wyciąg górny
 - 4 - Wiosłarz
 - 5 - Twister i stepper
 - 6 - Odwodziciel i wahadło
 - 7 - Stolik szachy
 - 8 - Stolik chińczyk
 - 9 - Ławka
 - 10 - Stojak na rowery
 - 11 - Kosz na śmieci
 - 12 - Ogrodzenie
 - 13 - Utwardzenie
 - 14 - Huśtawka gniazdo
 - 15 - Zestaw Boston ze ścianką wspinaczkową
 - 16 - Zestaw do ćwiczeń Basket
 - 17 - Tablica informacyjna
 - 18 - Krzewy (nasadzenia)

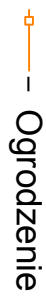

BIURO PROJEKTOWE:



PRACOWNIA PROJEKTOWA KAROLINA RUTKOWSKA
ul. Sienkiewicza 5, 62-400 CIĄŻEN
tel. 695 840 555, 695 501 555
www.ppkp.pl

Tytuł opracowania:
OTWARTY STREFY AKTYWNOŚCI
SIŁOWNIA ZEWNĘTRZNA, PLAC ZABAW,
MATA ARCHITEKTURA

Adres inwestycji:
Teren Zakładu Gospodarki Komunalnej
w Ładku
ul. Polna 8 a, 62-406 Ładek
dz.nr. 304/4, obręb Ładek, jed. ewid. Łądl

Inwestor:
Gmina Ładek, ul. Rynek 26
62-406 Ładek

Rodzaj opracowania:
Projekt budowlany

Projektant: ARCHITEKTURA
Imię i nazwisko, numer uprawnień
mgr inż. arch. Karolina Rutkowska
WP-01A/DKK/LPB/22/2008
upr. budowlane w specjalności architektonicznej bez ograniczeń

Temat:
ZAGOSPODAROWANIE TERENU

Skala: 1:250 **Data:** 02-2019r. **Nr. Rysunku:** 1B

WYKONANO ZGŁOSZENIE O WYKONANIE DZIAŁALNOŚCI PROJEKTOWEJ I PROJEKTU ARCHITEKTURALNEGO W ZAKŁADZIE ARCHITEKTURY I PROJEKTOWANIA ARCHITEKTURALNEGO W ŁADKU