






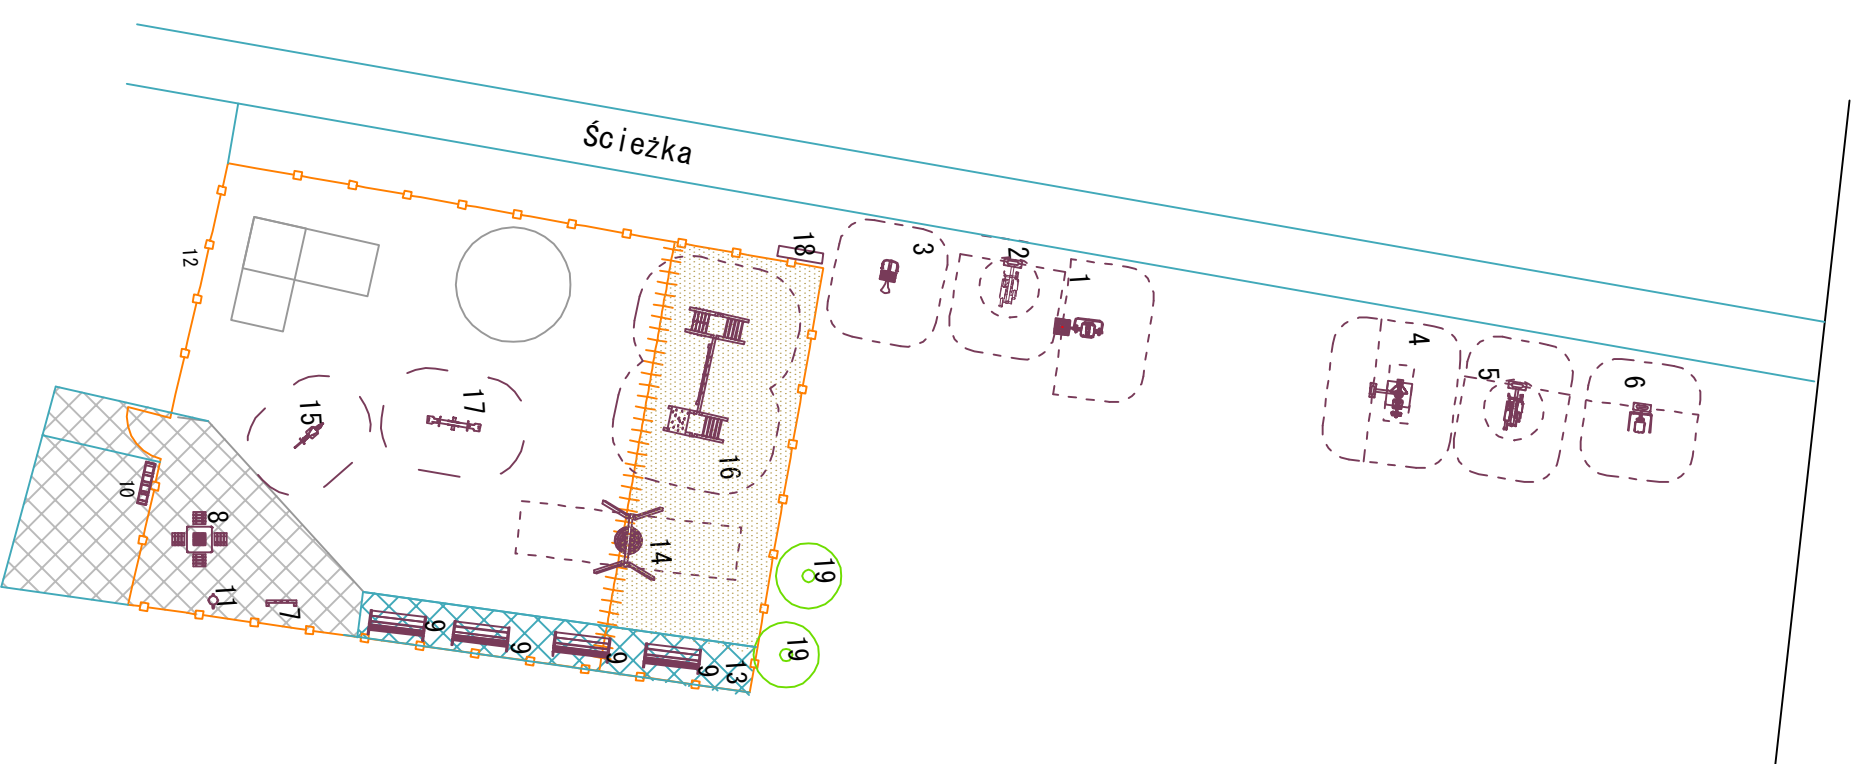



LEGENDA

-  – Granica
-  – Ogrodzenie do rozbiorcki
-  – Ogrodzenie projektowane 80m (bieżących)
-  – Utwardzenie projektowane – kostka brukowa 25 m²
-  – Utwardzenie istniejące
-  – Elementy istniejące matej architektury
-  – Projektowane podłoże piaskowe



- 1 – Biegacz
- 2 – Orbitrek
- 3 – Rowerek
- 4 – Wiosłarz
- 5 – Narciarz
- 6 – Wahadło
- 7 – Kółko i krzyżyk
- 8 – Stolik szachy
- 9 – Ławka
- 10 – Stojak na rowery
- 11 – Kosz na śmieci
- 12 – Ogrodzenie
- 13 – Utwardzenie
- 14 – Huśtawka –gniazdo
- 15 – Bujak konik
- 16 – Zestaw wspinaczkowy Atrium
- 17 – Huśtawka waga
- 18 – Tablica informacyjna
- 19 – Drzewa nasadzenia

BIURO PROJEKTOWE:

 PRACOWNIA PROJEKTOWA KAROLINA RUTKOWSKA
 ul. Sienkiewicza 5, 62-404 LĄDEK
 tel. 965 849 555, 965 501 555
 www.ppkp.pl

Tytuł opracowania:
 OTWARTY STREFY AKTYWNOŚCI
 SIĘLOWNIA ZEWNĘTRZNA, PLAC ZABAW,
 MAŁA ARCHITEKTURA

Adres inwestycji:
 Teren Parku w Ratyniu

dz.nr 114, obręb Ratyń, jed. ewid. Łądek

Investor:
 Gmina Łądek, ul. Rynek 26
 62-406 Łądek

Rodzaj opracowania:
 Projekt budowlany

Projektant ARCHITEKTURA
 Imię i nazwisko, numer uprawnień
Projektant
 mgr inż. arch. Karolina Rutkowska
 WP-01A/DK/Lp/B/22/2008
 upr. budowlane w specjalności architektonicznej bez ograniczeń

Temat:
 ZAKOSZPARDKOWANIE TERENU

Skala: 1:250
Data: 02-2019r.
Nr. Rysunku: 1 B

WYKONANIE DZIAŁA W ZAKRESIE PROJEKTOWANIA I PROJEKTOWANIA KONSTRUKCYJNEGO Z UDZIAŁEM A I 3 Z DNIA 04.02.19
 O PRAWIE AUTORSKIM I PRAWACH OBYWATELSKICH

Uwaga
 Należy przestrzegać stref bezpieczeństwa elementów siłowni i placu zabaw, zgodnie z kartą urządzenia wydaną przez producenta