


Koncepcja zagospodarowania przestrzennego rynku w Łądku

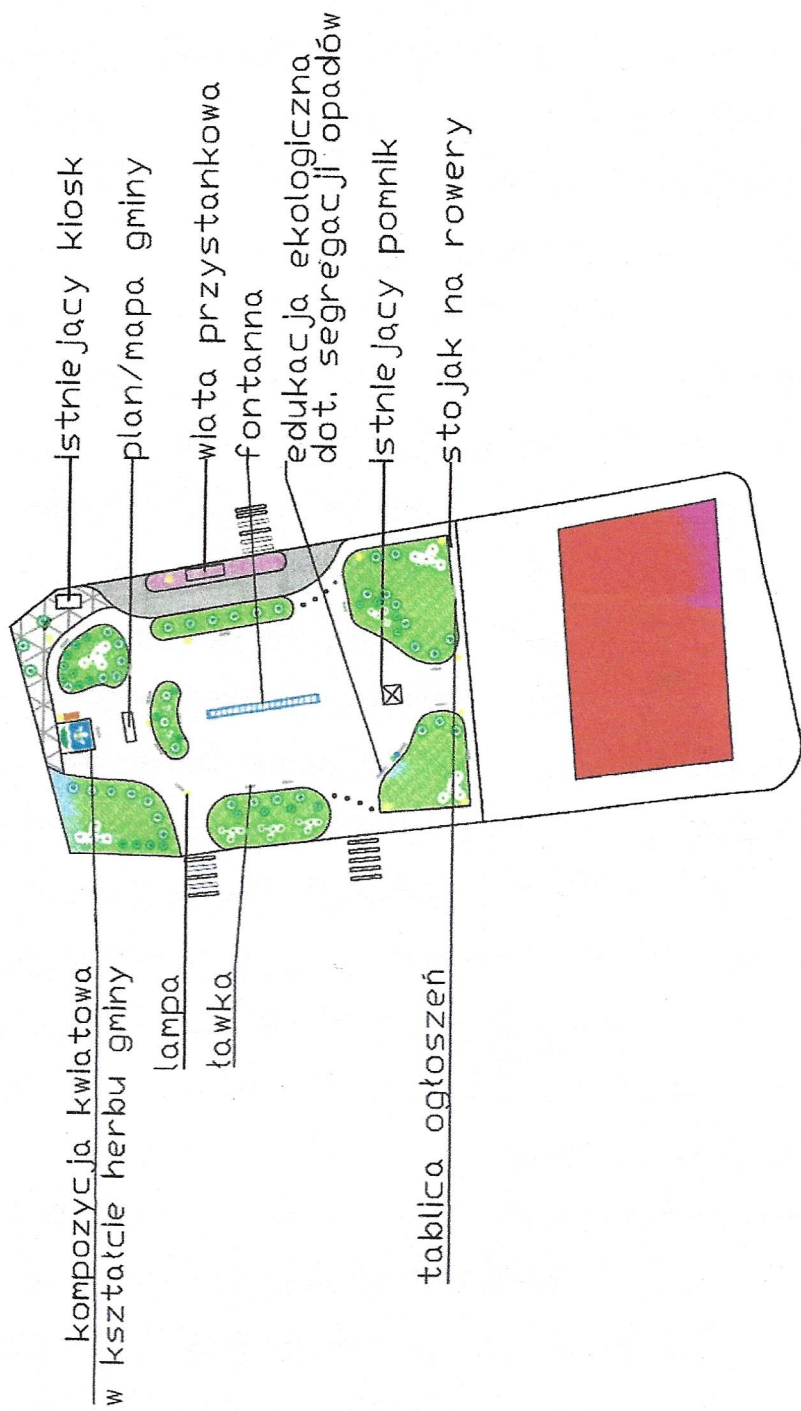

1:1,000