



ZMIANA STUDIUM UWARUNKOWAŃ I KIERUNKÓW ZAGOSPODAROWANIA  
PRZESTRZENNEGO GMINY ŁĄDEK  
KIERUNKI ZAGOSPODAROWANIA PRZESTRZENNEGO  
SKALA 1:5000

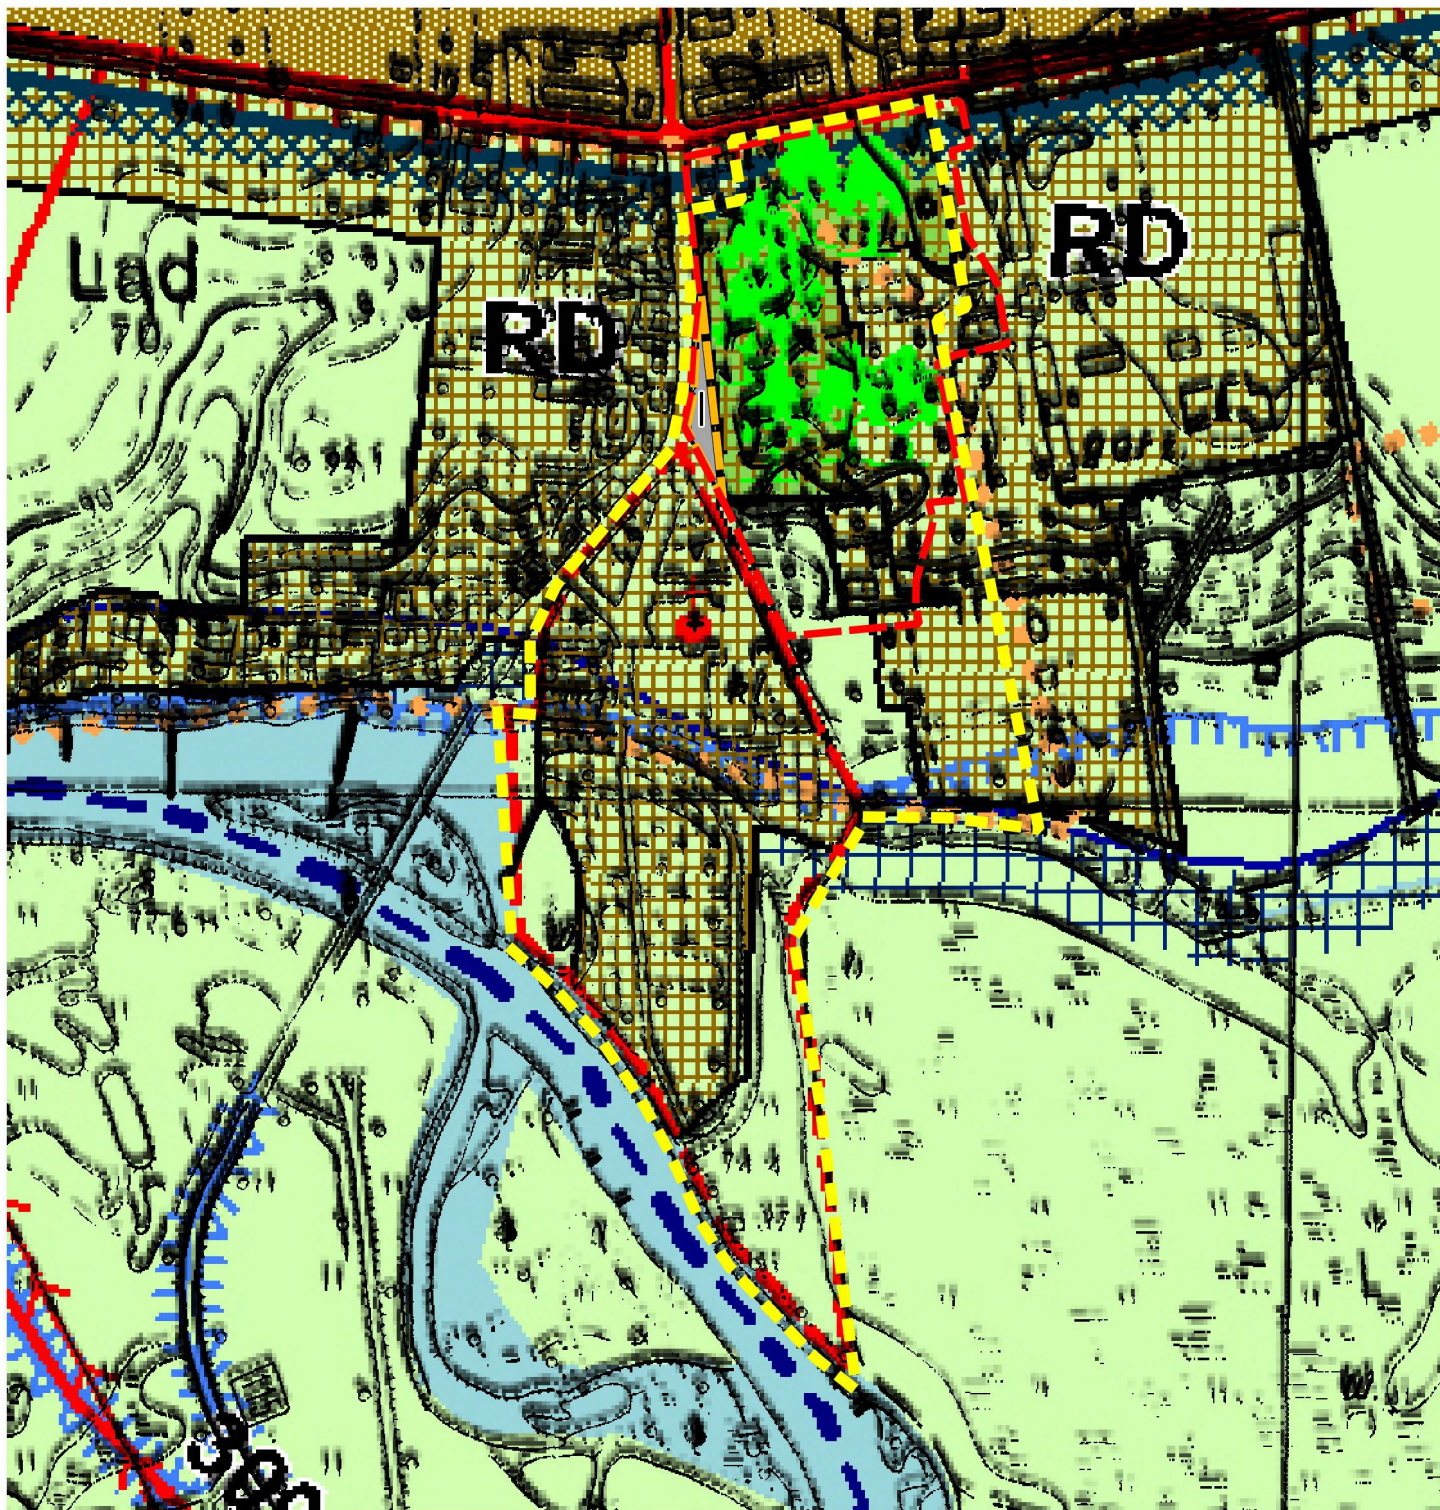

OZNACZENIA:

-  GRANICA OBSZARU OBJĘTEGO ZMIANĄ STUDIUM
-  GRANICE OCHRONY KONSERWATORSKIEJ
-  STANOWISKO ARCHEOLOGICZNE
-  TEREN INFRASTRUKTURY TECHNICZNEJ DLA REALIZACJI INWESTYCJI CELU PUBLICZNEGO Z ZAKRESU ZADAŃ WŁASNYCH GMINY ŁĄDEK