




# ZMIANA POLEGAJĄCA NA UCHYLENIU CZĘŚCI MIEJSCOWEGO PLANU ZAGOSPODAROWANIA PRZESTRZENNEGO DLA WYBRANYCH OBSZARÓW W GMINIE ŁĄDEK UCHWAŁĄ NR XXVII/147/16 RADY GMINY ŁĄDEK Z DNIA 14 LIPCA 2016 R.

Załącznik Nr 1 do Uchwały  
Nr .....  
Rady Gminy Łądek  
z dnia ..... r.

WYRYS ZE STUDIUM UWARUNKOWAŃ  
I KIERUNKÓW ZAGOSPODAROWANIA  
PRZESTRZENNEGO GMINY ŁĄDEK  
SKALA 1 : 10 000

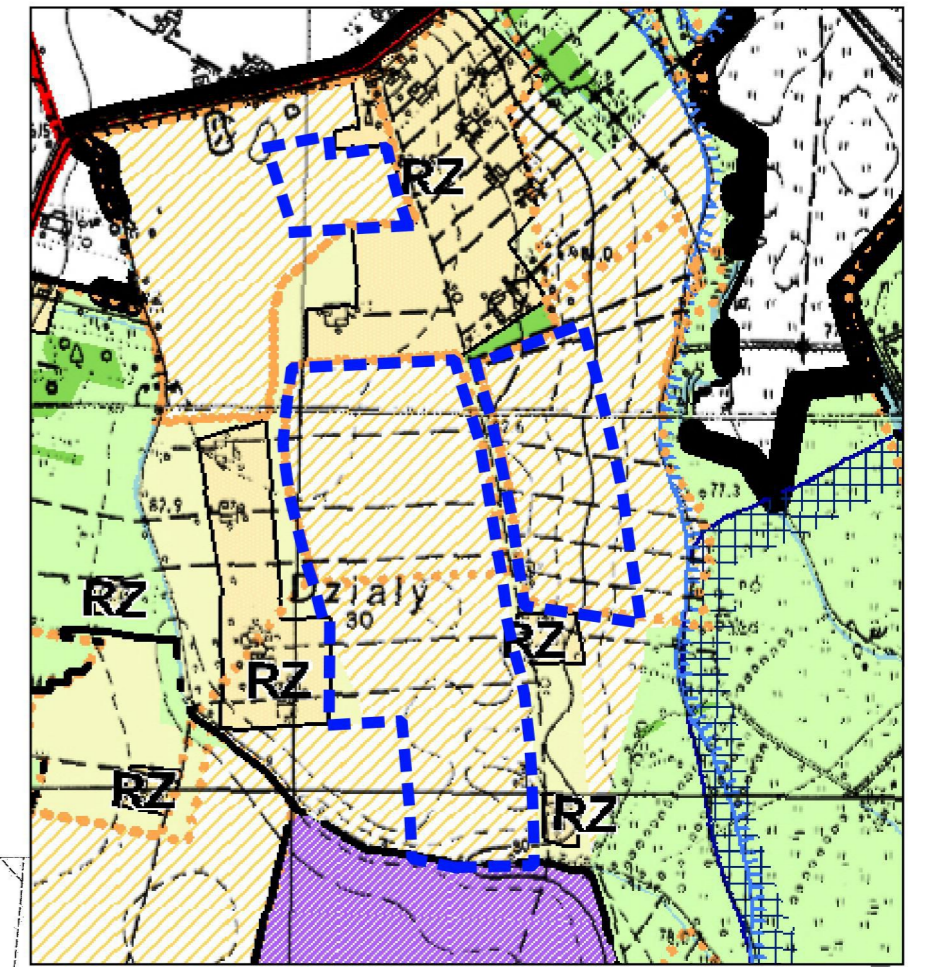

— GRANICA OBSZARU OBJĘTEGO PLANEM MIEJSCOWYM

## OZNACZENIA:

- GRANICA ADMINISTRACYJNA GMINY ŁĄDEK
- GRANICA OBSZARU OBJĘTEGO PLANEM MIEJSCOWYM

SKALA 1:2000

