


2732

2732



HYDROFORNIA
 ADANIE I - wies RATYŃ
 RZUT PRZYZIEMIA
 1:50
 ASAMSELSNIATA
 Z-ca mgr.

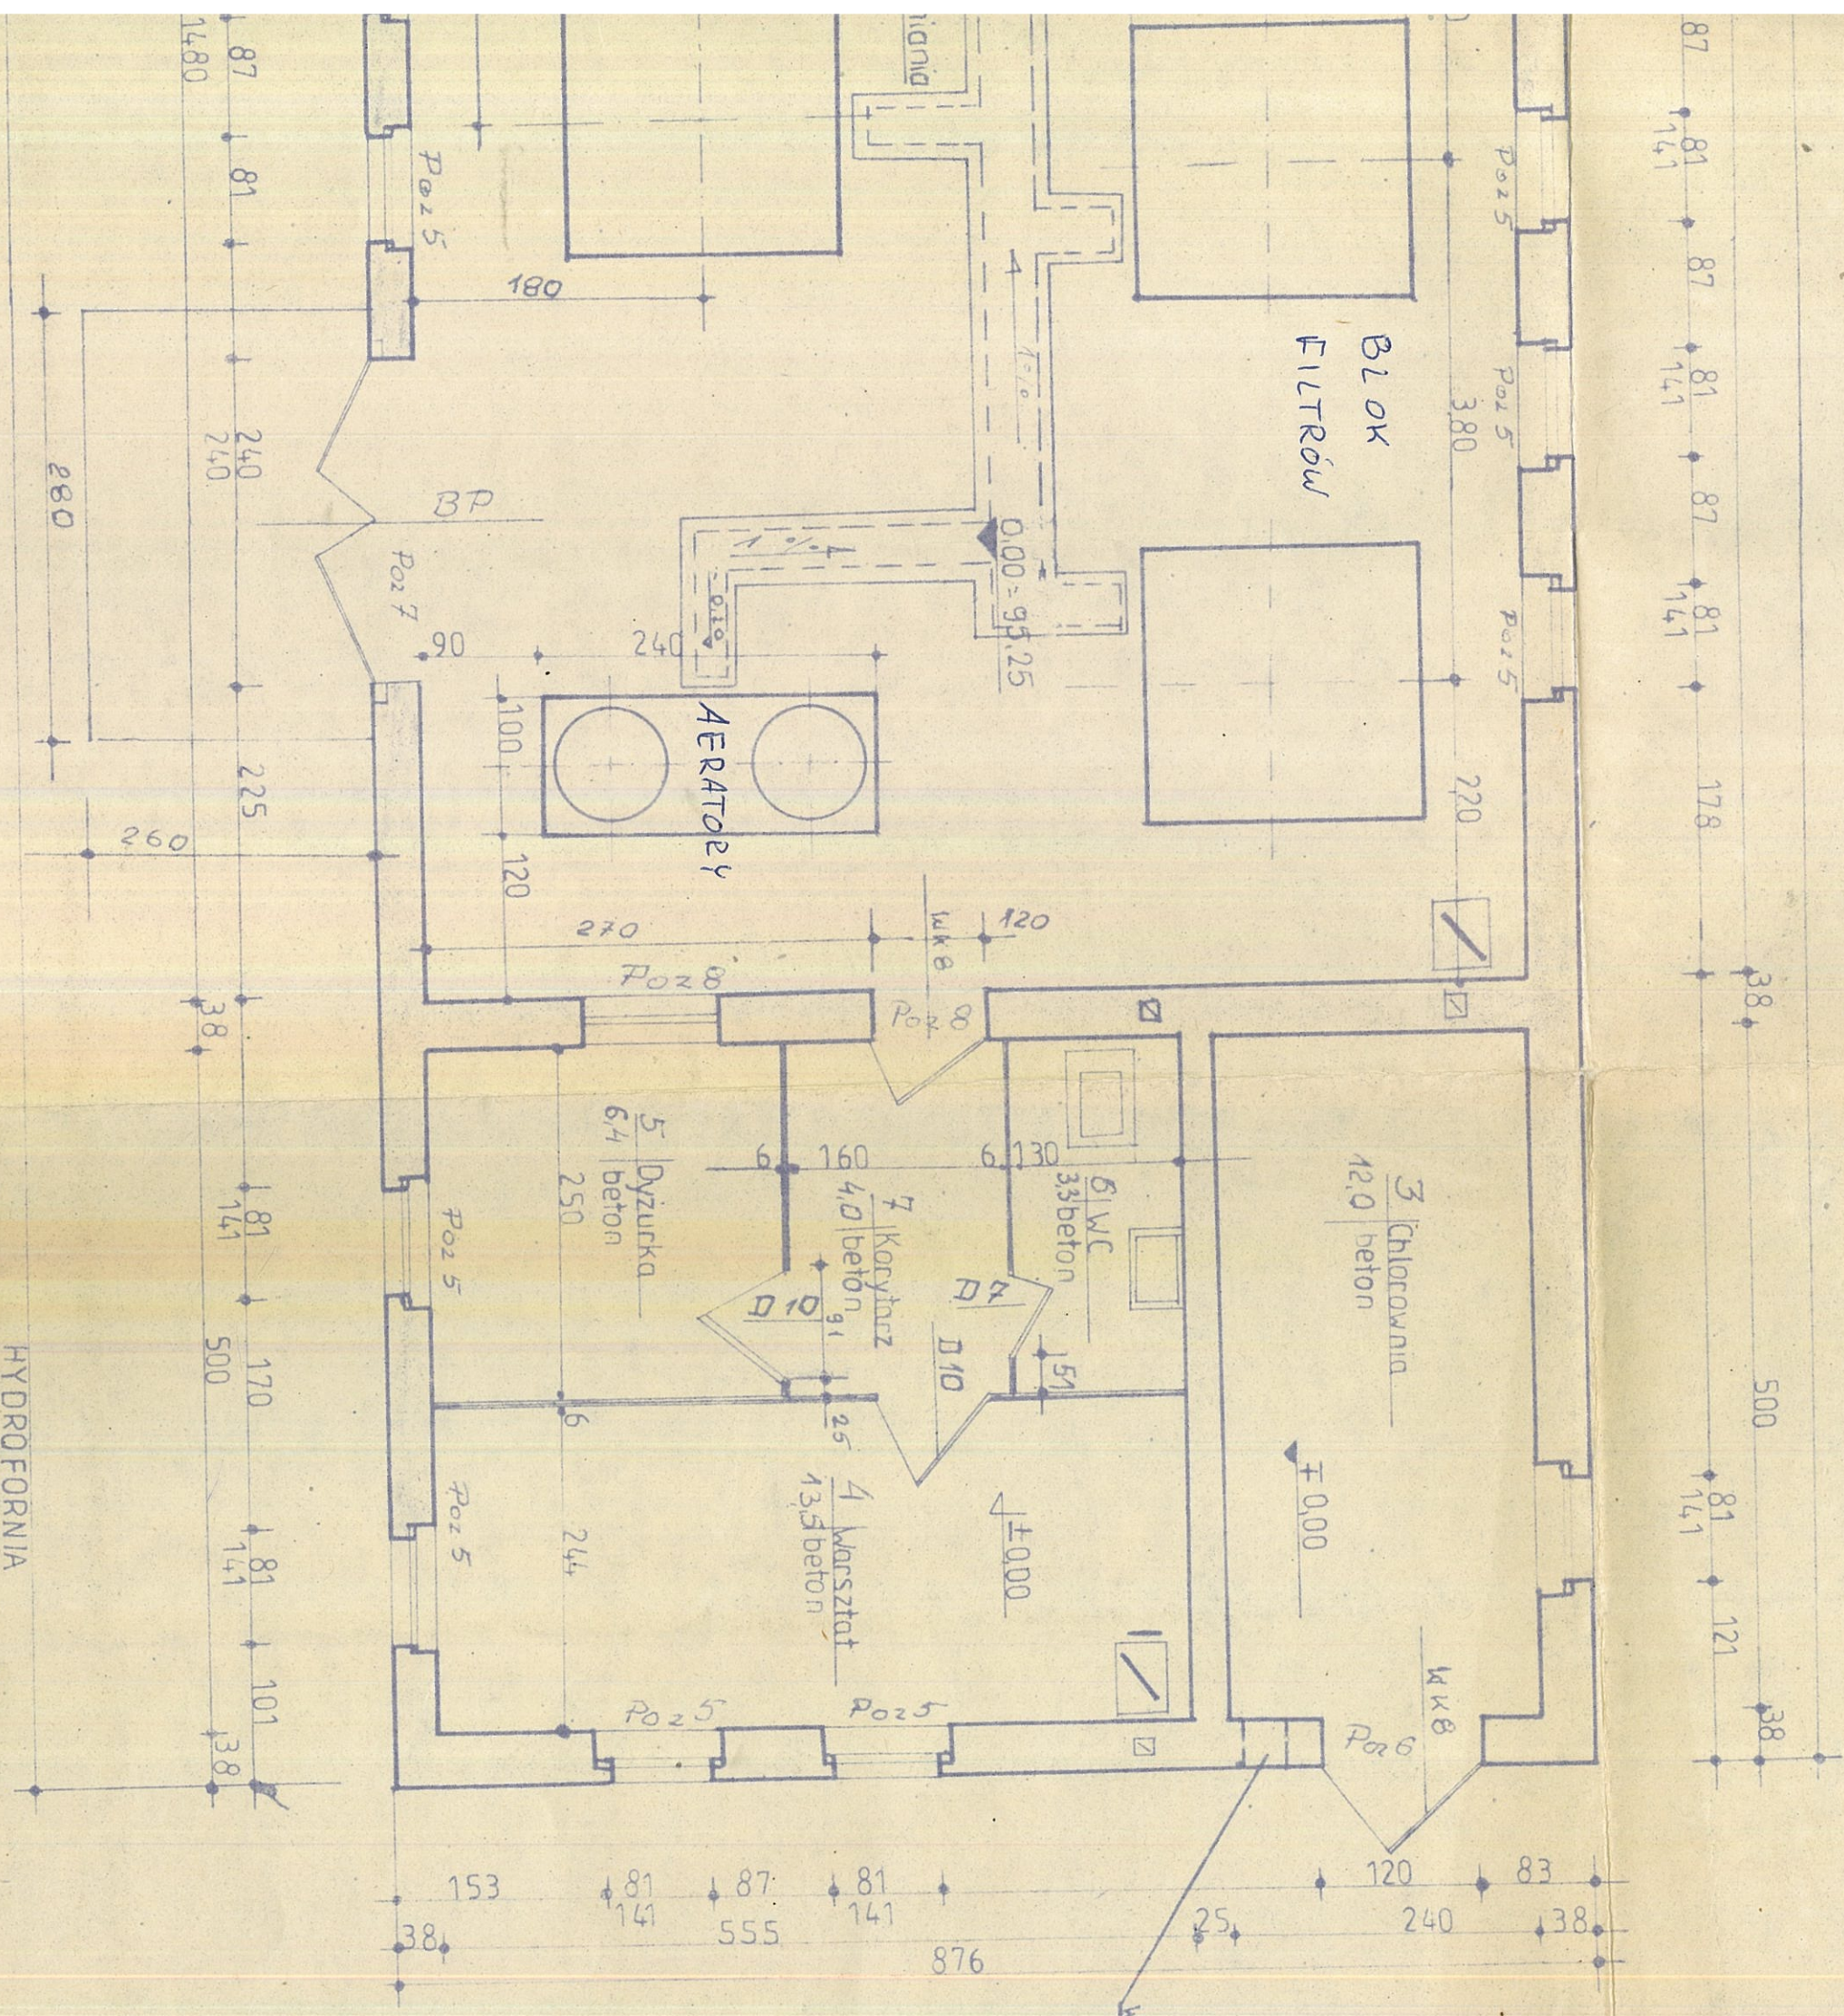